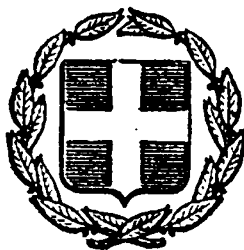


ΕΦΗΜΕΡΙΣ ΤΗΣ ΚΥΒΕΡΝΗΣΕΩΣ
ΤΗΣ ΕΛΛΗΝΙΚΗΣ ΔΗΜΟΚΡΑΤΙΑΣ

ΕΝ ΑΘΗΝΑΙΣ ΤΗ; 27 ΙΑΝΟΥΑΡΙΟΥ 1982 | ΤΕΥΧΟΣ ΤΕΤΑΡΤΟΝ | ΑΡΙΘΜΟΣ ΦΥΛΛΟΥ 47

ΠΕΡΙΕΧΟΜΕΝΑ

ΑΠΑΛΛΟΤΡΙΩΣΕΙΣ

ΑΠΟΦΑΣΕΙΣ

ΠΟΛΕΟΔΟΜΙΑ

ΑΠΟΦΑΣΕΙΣ

ΑΠΑΛΛΟΤΡΙΩΣΕΙΣ

ΑΠΟΦΑΣΕΙΣ

'Αριθ. Β. 2116/1543 (1)

'Αναγκαστική ἀπαλλοτρίωση ἀκινήτων ὑπὲρ τῆς ΔΕΗ καὶ μὲ δαπάνη της γιὰ τὴν κατασκευὴ τῆς Γ.Μ. 150 ΚV «ΘΕΣΣΑΛΟΝΙΚΗ - ΦΙΛΙΠΠΟΙ (Τμημάτων τῶν Νομῶν Σερρῶν, Καβάλας καὶ Δράμας) καὶ γιὰ τὴ σύσταση δουλείας ἐναερίου διελεύσεως αὐτῆς».

ΟΙ ΥΠΟΥΡΓΟΙ
ΟΙΚΟΝΟΜΙΚΩΝ ΚΑΙ ΒΙΟΜΗΧΑΝΙΑΣ & ΕΝΕΡΓΕΙΑΣ

Έχοντας ὑπόψη:

1. Τὶς διατάξεις τοῦ Ν.Δ/τος 797/71 «περὶ ἀναγκαστικῶν ἀπαλλοτριώσεων» σὲ συνδυασμὸ μὲ τὶς διατάξεις τοῦ Β.Δ/τος 139/1971 «περὶ τῆς ἁρμοδιότητος τῶν Νομαρχῶν πρὸς κήρυξιν ἀναγκαστικῶν τινῶν ἀπαλλοτριώσεων».

2. Τὶς διατάξεις τοῦ ἄρθρου 4 παρ. 2 τοῦ Νόμου ἀριθ. 1468/1950 «περὶ ἱδρύσεως Δημοσίας 'Επιχειρήσεως 'Ηλεκτρισμοῦ», ὅπως ἔχει τροποποιηθεῖ καὶ συμπληρωθεῖ μεταγενέστερα, δυνάμει τοῦ Α.Ν. ἀριθ. 1672/1951, ποὺ κυρώθηκε μὲ τὸ Νόμο ἀριθ. 2113/1952.

3. Τὶς διατάξεις τοῦ ἄρθρου 9, τοῦ Α.Ν. ἀριθ. 1566/1950 «περὶ κυρώσεως τῆς μετὰ τοῦ οἰκείου «EBASCO» συναφθείσης στὴν 20ὴν 'Ιουλίου 1950 συμβάσεως κ.λ.π.», ὅπως ἔχουν κυρωθεῖ, τροποποιηθεῖ καὶ συμπληρωθεῖ μὲ τὸ Νόμο ἀριθ. 1633/1951.

4. Τὶς διατάξεις τοῦ ἄρθρου 8 τοῦ Α.Ν. 100/1967.

5. Τὴν ἀπόφαση τοῦ Διοικητικοῦ Συμβουλίου τῆς Δημοσίας 'Επιχειρήσεως 'Ηλεκτρισμοῦ ἀρ. 252/1981 (Συνεδρίασή του ἀριθ. 29/18.8.1981, ἀποφασίζουμε:

Κηρύσσουμε τὴν ἀναγκαστικὴ ἀπαλλοτρίωση, λόγῳ δημόσιας ὠφέλειας καὶ εἰδικότερα:

Α) Γιὰ τὴν ἐγκατάσταση 138 χαλυβδίνων πύργων τοῦ τμήματος τοῦ Νομοῦ Σερρῶν τῆς Γ.Μ. 150 ΚV «ΘΕΣΣΑΛΟΝΙΚΗ — ΦΙΛΙΠΠΟΙ», ἐκτάσεως ἐμβαδοῦ 16.815 τ. μέτρων, ἀποτελουμένης ἀπὸ 138 τετράγωνα τεμάχια ἐδάφους.

Β) Γιὰ τὴ σύσταση δουλείας ἐναερίου διελεύσεως τοῦ τμήματος Νομοῦ Σερρῶν τῆς Γ.Μ. 150 ΚV «ΘΕΣΣΑΛΟΝΙΚΗ - ΦΙΛΙΠΠΟΙ» ἐπὶ λωρίδος ἐδάφους συνολικοῦ μήκους 49.357 μέτρων καὶ συνολικοῦ πλάτους 40 μέτρων, δηλαδὴ 20 μέτρα δεξιὰ καὶ 20 μέτρα ἀριστερὰ ἀπὸ τὴν προβολὴ στὸ ἔδαφος τοῦ ἄξονα τῆς γραμμῆς.

'Η ἀνωτέρω λωρίδα ἐδάφους περιλαμβάνεται μεταξὺ τῶν χ.θ. ἀπὸ 60 + 039 ἕως 60 + 132, ἀπὸ 60 + 220 ἕως 60 + 413, ἀπὸ 60 + 540 ἕως 62 + 005, ἀπὸ 64 + 258 ἕως 83 + 922 καὶ ἀπὸ 84 + 365 ἕως 112 + 307 (ὅρια Νομῶν Σερρῶν καὶ Καβάλας).

'Η ὅδευση τῆς γραμμῆς εἰκονίζεται στὸν ἀριθ. 52539/'Ιούνιος 1981 Φύλλο 2 (ἀπὸ 2) ἐνδεικτικὸ χάρτη κτηματολογίου τῆς ΔΕΗ, ποὺ θεωρήθηκε στὶς 7.9.81 ἀπὸ τὸ Διευθυντὴ τοῦ 'Υπουργείου Βιομηχανίας καὶ 'Ενεργείας, 'Εμ. Κογχυλάκη.

Τὸ περιεχόμενο τῆς δουλείας μεταξὺ τῶν χ.θ. ἀπὸ 60 + 039 ἕως 60 + 132, ἀπὸ 60 + 220 ἕως 60 + 413, ἀπὸ 60 + 540 ἕως 61 + 023, ἀπὸ 61 + 870 ἕως 62 + 006, ἀπὸ 64 + 258 ἕως 69 + 395 ἀπὸ 70 + 060 ἕως 79 + 425, ἀπὸ 80 + 132,50 ἕως 83 + 922, ἀπὸ 84 + 365 ἕως 84 + 921, ἀπὸ 85 + 360 ἕως 105 + 210 καὶ ἀπὸ 105 + 740,20 ἕως 112 + 307 τοῦ ἀνωτέρω τμήματος τῆς Γ.Μ. 150 ΚV «ΘΕΣΣΑΛΟΝΙΚΗ - ΦΙΛΙΠΠΟΙ» συνίσταται στὸ δικαίωμα εἰσόδου τοῦ προσωπικοῦ τῶν συνεργείων καὶ τῶν τεχνικῶν μέσων τῆς ΔΕΗ ἢ τῶν ὁριζομένων ἀπ' αὐτὴ προσώπων στὶς βαρυνόμενες μὲ δουλεία ἐκτάσεις γιὰ τὴν ἐκτέλεση κάθε ἐργασίας ἐγκατα-

στάσεως, λειτουργίας, ἐπιθεωρήσεως, ἐπισκευῶν, συντηρήσεως καὶ ἀντικαταστάσεως τῶν ἄνωθεν αὐτῶν ἐναερίων ἀγωγῶν καὶ τῶν πύργων τους, καθὼς καὶ στὴν ἀπαγόρευση ἀνεγέρσεως κάθε νέου κτίσματος.

Ἐπίσης ἀπαγορεύεται ἡ λειτουργία κάθε ἐγκαταστάσεως ποὺ δημιουργεῖ δυσμενεῖς συνθῆκες γιὰ τὴν ἀσφάλεια ἢ λειτουργία τῆς γραμμῆς (π.χ. συσσώρευση πυρομαχικῶν, πετρελαιοειδῶν, λατομεῖα .λ.π.).

Τὸ περιεχόμενο τῆς δουλείας μεταξὺ τῶν χ.θ. ἀπὸ 61 + 023 ἕως 61 + 870, ἀπὸ 69 + 395 ἕως 70 + 060, ἀπὸ 79 + 425 ἕως 80 + 132,50 ἀπὸ 84 + 921 ἕως 85 + 360 καὶ ἀπὸ 105 + 210 ἕως 105 + 740,20 τῆς ἴδιας γραμμῆς μεταφορᾶς 150 KV συνίσταται στὸ δικαίωμα εἰσόδου τοῦ προσωπικοῦ τῶν συνεργείων καὶ τῶν τεχνικῶν μέσων τῆς ΔΕΗ, ἢ τῶν ὁριζομένων ἀπ' αὐτὴ προσώπων στὴ βαρυνόμενη μὲ δουλεία ἔκταση γιὰ τὴν ἐκτέλεση κάθε ἐργασίας ἐγκαταστάσεως, λειτουργίας, ἐπιθεωρήσεως, ἐπισκευῶν, συντηρήσεως καὶ ἀντικαταστάσεως τῶν ἄνωθεν αὐτῆς ἐναερίων ἀγωγῶν καὶ τῶν πύργων τους. Στὶς βαρυνόμενες μὲ δουλεία ἐκτάσεις ἐπιτρέπεται ἡ οἰκοδόμηση ἐφ' ὅσον πληροῦνται οἱ ἑξῆς δύο (2) ὅροι :

α) Ἡ κατακόρυφη ἀπόσταση τῶν ὑψηλοτέρων σημείων τῶν κτισμάτων ἀπὸ τοὺς ἀγωγοὺς τῆς γραμμῆς σὲ θερμοκρασία 50° C καὶ ἄπνοια πρέπει νὰ εἶναι τοὐλάχιστον πέντε (5) μέτρα.

Στὸ ὕψος τῶν κτισμάτων περιλαμβάνεται καὶ κάθε κατασκευὴ πάνω ἀπ' αὐτὰ (π.χ. δώματα, κουβούκλια ἀπολήξεως κλιμακοστασίων, στηθαῖα, ἱστοί, κεραῖες δεκτῶν τηλεοράσεως κ.λ.π.).

β) Τὰ κτίσματα ἢ οἱ ἐγκαταστάσεις πρέπει νὰ μὴ δημιουργοῦν δυσμενεῖς συνθῆκες γιὰ τὴν ἀσφάλεια καὶ λειτουργία τῆς γραμμῆς (ἀποθῆκες ἐκρηκτικῶν καὶ πετρελαιοειδῶν, ἐργοστάσια ποὺ ἀναδίδουν βλαβερούς καπνοὺς ἢ ἀέρια, συσσωρεύσεις εὐφλέκτων ὑλῶν κ.λ.π.).

Γ) Γιὰ τὴν ἐγκατάσταση 17 χαλυβδίνων πύργων τοῦ τμήματος Νομοῦ Καβάλας τῆς Γ.Μ. 150 KV «ΘΕΣΣΑΛΟΝΙΚΗ - ΦΙΛΙΠΠΟΙ» ἐκτάσεως 2.153 τετρ. μέτρων, ἀποτελούμενης ἀπὸ 17 τετράγωνα τεμάχια ἐδάφους.

Δ) Γιὰ τὴ σύσταση δουλείας ἐναερίου διελεύσεως τοῦ τμήματος τοῦ Νομοῦ Καβάλας τῆς Γραμμῆς Μεταφορᾶς 150 KV «ΘΕΣΣΑΛΟΝΙΚΗ - ΦΙΛΙΠΠΟΙ» ἐπὶ λωρίδας ἐδάφους συνολικοῦ μήκους 5390 μέτρων καὶ συνολικοῦ πλάτους 40 μέτρων, δηλαδὴ 20 μέτρα δεξιὰ καὶ 20 μέτρα ἀριστερὰ ἀπὸ τὴν προβολὴ στὸ ἔδαφος τοῦ ἄξονα τῆς γραμμῆς.

Ἡ ἀνωτέρω λωρίδα ἐδάφους περιλαμβάνεται μεταξὺ τῶν χ.θ. ἀπὸ 112 + 307 (ὅρια Νομῶν Σερρῶν καὶ Καβάλας) ἕως 117 + 697 (ὅρια Νομῶν Καβάλας καὶ Δράμας.)

Ἡ ὄδευση τῆς γραμμῆς εἰκονίζεται στὸν ἀνωτέρω (ἀριθ. 52539/Ἰούνιος 1981) ἐνδεικτικὸ χάρτη κτηματολογίου τῆς ΔΕΗ

Τὸ περιεχόμενο τῆς δουλείας τοῦ ἐν λόγω τμήματος τῆς Γ.Μ. 150 KV «ΘΕΣΣΑΛΟΝΙΚΗ - ΦΙΛΙΠΠΟΙ» συνίσταται στὸ δικαίωμα εἰσόδου τοῦ προσωπικοῦ τῶν συνεργείων καὶ τῶν τεχνικῶν μέσων τῆς ΔΕΗ ἢ τῶν ὁριζομένων ἀπ' αὐτὴ προσώπων στὶς βαρυνόμενες μὲ δουλεία ἐκτάσεις, γιὰ τὴν ἐκτέλεση κάθε ἐργασίας ἐγκαταστάσεως, λειτουργίας, ἐπιθεωρήσεως, ἐπισκευῶν, συντηρήσεως καὶ ἀντικαταστάσεως τῶν ἄνωθεν αὐτῶν ἐναερίων ἀγωγῶν καὶ τῶν πύργων τους, καθὼς καὶ στὴν ἀπαγόρευση ἀνεγέρσεως κάθε νέου κτίσματος. Ἐπίσης ἀπαγορεύεται ἡ λειτουργία κάθε ἐγκαταστάσεως ποὺ δημιουργεῖ δυσμενεῖς συνθῆκες γιὰ τὴν ἀσφάλεια ἢ τὴ λειτουργία τῆς γραμμῆς (π.χ. συσσώρευση πυρομαχικῶν, πετρελαιοειδῶν, λατομεῖα κλπ.).

(Ε) Γιὰ τὴν ἐγκατάσταση 28 χαλυβδίνων πύργων τοῦ τμήματος τοῦ Νομοῦ Δράμας τῆς Γ.Μ. 150 KV «ΘΕΣΣΑΛΟΝΙΚΗ - ΦΙΛΙΠΠΟΙ», ἐκτάσεως ἐμβαδοῦ 3747 τετρ. μέτρων ἀποτελουμένης ἀπὸ 28 τετράγωνα τεμάχια ἐδάφους.

ΣΤ) Γιὰ τὴ σύσταση δουλείας ἐναερίου διελεύσεως τοῦ τμήματος τοῦ Νομοῦ Δράμας τῆς Γ.Μ. 150 KV «ΘΕΣΣΑΛΟΝΙΚΗ - ΦΙΛΙΠΠΟΙ» σὲ λωρίδα ἐδάφους συνολικοῦ μήκους 9.800 μέτρων καὶ συνολικοῦ πλάτους 40 μέτρων, δηλαδὴ 20 μέτρα δεξιὰ καὶ 20 μέτρα ἀριστερὰ ἀπὸ τὴν προβολὴ στὸ ἔδαφος τοῦ ἄξονα τῆς γραμμῆς.

Ἡ ἀνωτέρω λωρίδα ἐδάφους περιλαμβάνεται μεταξὺ τῶν χ.θ. ἀπὸ 117 + 697 (ὅρια Νομῶν Καβάλας καὶ Δράμας) ἕως 127 + 497 (εἴσοδος στὸ ΚΥΤ Φιλίππων).

Ἡ ὄδευση τῆς γραμμῆς εἰκονίζεται στὸν ἀνωτέρω ἀριθ. 52539 Ἰούνιος 1981 Φύλλο 2 (ἀπὸ 2) ἐνδεικτικὸ χάρτη κτηματολογίου τῆς ΔΕΗ.

Τὸ περιεχόμενο τῆς δουλείας μεταξὺ τῶν χ.θ. 117 + 697 ἕως 126 + 859 τοῦ ἐν λόγω τμήματος τῆς Γ.Μ. 150 KV «ΘΕΣΣΑΛΟΝΙΚΗ - ΦΙΛΙΠΠΟΙ» συνίσταται στὸ δικαίωμα εἰσόδου τοῦ προσωπικοῦ τῶν συνεργείων καὶ τῶν τεχνικῶν μέσων τῆς ΔΕΗ ἢ τῶν ὁριζομένων ἀπ' αὐτὴν προσώπων στὶς βαρυνόμενες μὲ δουλεία ἐκτάσεις, γιὰ τὴν ἐκτέλεση κάθε ἐργασίας ἐγκαταστάσεως, λειτουργίας ἐπιθεωρήσεως, ἐπισκευῶν συντηρήσεως καὶ ἀντικαταστάσεως τῶν ἄνωθεν αὐτῶν ἐναερίων ἀγωγῶν, καὶ τῶν πύργων τους, καθὼς καὶ στὴν ἀπαγόρευση ἀνεγέρσεως κάθε νέου κτίσματος. Ἐπίσης ἀπαγορεύεται ἡ λειτουργία κάθε ἐγκαταστάσεως ποὺ δημιουργεῖ δυσμενεῖς συνθῆκες γιὰ τὴν ἀσφάλεια ἢ τὴ λειτουργία τῆς γραμμῆς (π.χ. συσσώρευση πυρομαχικῶν, πετρελαιοειδῶν, λατομεῖα κλπ.).

Τὸ περιεχόμενο τῆς δουλείας μεταξὺ τῶν χ.θ. ἀπὸ 126 + 859 ἕως 127 + 497 τῆς ἴδιας γραμμῆς μεταφορᾶς 150 KV συνίσταται στὸ δικαίωμα εἰσόδου τοῦ προσωπικοῦ τῶν συνεργείων καὶ τῶν τεχνικῶν μέσων τῆς ΔΕΗ ἢ τῶν ὁριζομένων ἀπ' αὐτὴ προσώπων στὴ βαρυνόμενη μὲ δουλεία ἔκταση γιὰ τὴν ἐκτέλεση κάθε ἐργασίας ἐγκαταστάσεως λειτουργίας, ἐπιθεωρήσεως ἐπισκευῶν, συντηρήσεως καὶ ἀντικαταστάσεως τῶν ἄνωθεν αὐτῆς ἐναερίων ἀγωγῶν καὶ τῶν πύργων τους.

Στὶς βαρυνόμενες μὲ δουλεία ἐκτάσεις ἐπιτρέπεται ἡ οἰκοδόμηση ἐφ' ὅσον πληροῦνται οἱ κατωτέρω δύο (2) ὅροι :

α) Ἡ κατακόρυφη ἀπόσταση τῶν ὑψηλοτέρων σημείων τῶν κτισμάτων ἀπὸ τοὺς ἀγωγοὺς τῆς γραμμῆς σὲ θερμοκρασία 50° C καὶ ἄπνοια πρέπει νὰ εἶναι τοὐλάχιστον πέντε (5) μέτρα. Στὸ ὕψος τῶν κτισμάτων περιλαμβάνεται καὶ κάθε εἴδους κατασκευὴ πάνω ἀπ' αὐτὰ (π.χ. δώματα κουβούκλια ἀπολήξεως κλιμακοστασίων, στηθαῖα, ἱστοί, κεραῖες δεκτῶν τηλεοράσεως κ.λ.π.).

β) Τὰ κτίσματα ἢ οἱ ἐγκαταστάσεις πρέπει νὰ μὴ δημιουργοῦν δυσμενεῖς συνθῆκες γιὰ τὴν ἀσφάλεια καὶ λειτουργία τῆς γραμμῆς (ἀποθῆκες ἐκρηκτικῶν καὶ πετρελαιοειδῶν, ἐργοστάσια ποὺ ἀναδίδουν βλαβερούς καπνοὺς ἢ ἀέρια, συσσωρεύσεις εὐφλέκτων ὑλῶν κ.λ.π.)

Οἱ ἐκτάσεις ποὺ ἀπαλλοτριώνονται περιλαμβάνονται στὶς κτηματικὲς περιοχὲς τοῦ Συνοικισμοῦ Λαγκαδίου Κοινότητος Χουμνικοῦ καὶ τῶν Κοινοτήτων Χουμνικοῦ, Ζερβοχωρίου Σιτοχωρίου, Λευκοτόπου - Δάφνης, Καστανοχωρίου, Ἁγίου Δημητρίου, Ἀηδονοχωρίου, Τραγίλου, Εὐχαρπίας, Μυρκίνου, Μικροῦ Σουλίου, Μαυρολόφου, Ροδολίβους, Πρώτης, Νέας Μπάφρας, Ἡλιοκώμης καὶ Κορμίτσας τοῦ Νομοῦ Σερρῶν, Νικήσιανης τοῦ Νομοῦ Καβάλας, Καλαμπακίου, Καλαμώνα, Κυρίων, Πηγαδιῶν, Ἁγίου Ἀθανασίου καὶ Κεφαλαρίου τοῦ Νομοῦ Δράμας καὶ εἰκονίζονται στὸ ὑπὸ κλίμακα 1 : 2000 καὶ μὲ ἀριθμὸ 52540 Α/ Ἰούνιος 1981 (Φύλλα 13 ἀπὸ 13) κτηματολογικὸ διάγραμμα τῆς ΔΕΗ καὶ στὸν ἐπ' αὐτοῦ κτηματολογικὸ πίνακα, ποὺ θεωρήθηκαν στὶς 7.9.81 ἀπὸ τὸ Διευθυντὴ τοῦ Ὑπουργείου Βιομηχανίας καὶ Ἐνεργείας Ἐμ. Κογχυλάκη.

Στὶς ἐκτάσεις ποὺ ἀπαλλοτριώνονται προβάλλουν δικαιώματα κυριότητος οἱ Γεώργιος Καρδάσης, Παναγιώτης Καρδάσης καὶ ἄλλοι.

Ἡ ἀπαλλοτρίωση κηρύσσεται ὑπὲ τῆς Δημοσίας Ἐπιχειρήσεως Ἠλεκτρισμοῦ καὶ μὲ δαπάνη της.

Ἡ ἀπόφαση αὐτὴ νὰ δημοσιευθεῖ στὴν Ἐφημερίδα τῆς Κυβερνήσεως.

Ἀθῆναι, 14 Δεκεμβρίου 1981

ΟΙ ΥΠΟΥΡΓΟΙ

ΟΙΚΟΝΟΜΙΚΩΝ	ΒΙΟΜΗΧΑΝΙΑΣ ΚΑΙ ΕΝΕΡΓΕΙΑΣ
ΕΜΜΑΝΟΥΗΛ ΔΡΕΤΤΑΚΗΣ	**ΑΝΑΣΤΑΣΙΟΣ ΠΕΠΟΝΗΣ**

Ἀριθ. Β2/3581 (2)

Ἀναγκαστικὴ ἀπαλλοτρίωση ἐκτάσεως στὴν περιοχὴ τοῦ Νομοῦ Ἀττικῆς, γιὰ τὴν τοποθέτηση ἐκκενωτῆρος Φ.200 στὸ δυτικὸ τροφοδοτικὸ ἀγωγὸ ἀπὸ Σημεῖο Β' Ἀχαρνῶν πρὸς Χαϊδάρι.

Ο ΥΠΟΥΡΓΟΣ ΔΗΜΟΣΙΩΝ ΕΡΓΩΝ

Ἔχοντας ὑπόψη :

1. Τὶς διατάξεις τοῦ Ν. Δ/τος 797/1971 /«περὶ ἀναγκαστικῶν ἀπαλλοτριώσεων» σὲ συνδυασμὸ μὲ τὶς διατάξεις τῶν ἄρθρων 202, 203 καὶ 204 τοῦ Δημοτικοῦ καὶ Κοινοτικοῦ Κώδικα, ποὺ κυρώθηκε μὲ τὸ Νόμο 1065/1980 καὶ

2. Τὶς διατάξεις τοῦ Νόμου 1068/1980 «περὶ συστάσεως ἑνιαίου φορέως Ὑδρεύσεως — Ἀποχετεύσεως Πρωτευούσης», ὑπὸ τὴν ἐπωνυμία Ἑταιρεία Ὑδρεύσεως καὶ Ἀποχετεύσεως Πρωτευούσης (Ε.Υ.Δ.Α.Π.), διὰ τῆς συγχωνεύσεως τοῦ Ὀργανισμοῦ Ἀποχετεύσεως Πρωτευούσης (Ο.Α.Π.), καὶ τῆς Ἀνωνύμου Ἑλληνικῆς Ἑταιρείας Ὑδάτων (Ε.Ε.Υ.) καὶ εἰδικότερα τὸ ἄρθρο 28 τοῦ Νόμου αὐτοῦ.

3. Τὴν ἀπόφαση τοῦ Διοικητικοῦ Συμβουλίου τῆς Ἑταιρείας Ὑδρεύσεως καὶ Ἀποχετεύσεως Πρωτευούσης (Ε.Υ.Δ.Α.Π.) ἀριθ. 128/11.6.1981 (συνεδρίαση τοῦ ἀριθ. 32 / 11.6.1981).

6. Τὸ ἔγγραφο τῆς Ἑταιρείας Ὑδρεύσεως καὶ Ἀποχετεύσεως Πρωτευούσης (Ε.Υ.Δ.Α.Π.)) ἀριθ. 29660/8.7. 1981, ἀποφασίζουμε :

Κηρύσσουμε τὴν ἀναγκαστικὴ ἀπαλλοτρίωση λόγω δημόσιας ὠφέλειας καὶ εἰδικότερα γιὰ τὴν τοποθέτηση ἐκκενωτῆρος Φ. 200 στὸ δυτικὸ τροφοδοτικὸ ἀγωγὸ ἀπὸ τὸ σημεῖο Β' Ἀχαρνῶν πρὸς Χαϊδάρι, ἐκτάσεως συνολικοῦ ἐμβαδοῦ 212μ2 ποὺ βρίσκεται στὴν περιοχὴ τοῦ Ν. Ἀττικῆς, καὶ φαίνεται στὸ ὑπὸ κλίμακα 1 : 500 κτηματολογικὸ διάγραμμα μὲ τὰ στοιχεῖα ΑΖ 38 καὶ στὸν ἐπ' αὐτοῦ κτηματολογικὸ πίνακα τοῦ Δ/ντοῦ Τεχνικῶν Ὑπηρεσιῶν τῆς τέως Ἀνωνύμου Ἑλληνικῆς Ἑταιρείας Ὑδάτων, θεωρημένα ἀπὸ τὸν ἁρμόδιο Δ/ντὴ τοῦ Ὑπουργείου Δημ. Ἔργων Λ. Παναγόπουλο στὶς 30.7.1981.

Στὴν ἔκταση ποὺ ἀπαλλοτριώνεται δὲν προβάλλει κανεὶς δικαιώματα κυριότητος (Στὸν κτηματ. πίνακα ἀναγράφεται «Ἄγνωστος», ὡς φερόμενος ἰδιοκτήτης).

Ἡ ἀπαλλοτρίωση κηρύσσεται ὑπὲρ τῆς Ἑταιρείας Ὑδρεύσεως καὶ Ἀποχ/σεως Πρωτ/σης (Ε.Υ.Δ.Α.Π.) καὶ μὲ δαπάνη της.

Ἡ δαπάνη ἀποζημιώσεως τοῦ ἀνωτέρω ἀπαλλοτριουμένου ἀκινήτου ἀνέρχεται στὸ ποσὸ τῶν 212.000 δρχ. περίπου.

Ἡ ἀπόφαση αὐτὴ νὰ δημοσιευθεῖ στὴν Ἐφημερίδα τῆς Κυβερνήσεως.

Ἀθῆναι, 2 Δεκεμβρίου 1981

Ο ΥΠΟΥΡΓΟΣ

ΑΠΟΣΤΟΛΟΣ - ΑΘΑΝΑΣΙΟΣ ΤΣΟΧΑΤΖΟΠΟΥΛΟΣ

Ἀριθ. Β2/3580 (3)

Ἀναγκαστικὴ ἀπαλλοτρίωση ἐκτάσεως στὴν περιοχὴ Ἀμπελακίων Σαλαμῖνος, γιὰ τὴν ἐπέκταση τοῦ δικτύου ὑδρεύσεως.

Ο ΥΠΟΥΡΓΟΣ ΔΗΜΟΣΙΩΝ ΕΡΓΩΝ

Ἔχοντας ὑπόψη :

1. Τὶς διατάξεις τοῦ Ν. Δ/τος 797/1981 «περὶ ἀναγκαστικῶν ἀπαλλοτριώσεων», σὲ συνδυασμὸ μὲ τὶς διατάξεις τῶν ἄρθρων 202, 203 καὶ 204 τοῦ Δημοτικοῦ καὶ Κοινοτικοῦ Κώδικα, ποὺ κηρώθηκε μὲ τὸ Νόμο 1065/1980 καὶ

2. Τὶς διατάξεις τοῦ Νόμου 1068/1980 «περὶ συστάσεως ἑνιαίου φορέως Ὑδρεύσεως - Ἀποχετεύσεως Πρωτευούσης», ὑπὸ τὴν ἐπωνυμία Ἑταιρεία Ὑδρεύσεως καὶ Ἀποχετεύσεως Πρωτευούσης (Ε.Υ.Δ.Α.Π.), διὰ τῆς συγχωνεύσεως τοῦ Ὀργανισμοῦ Ἀποχετεύσεως Πρωτευούσης (Ο.Α.Π.) καὶ τῆς Ἀνωνύμου Ἑλληνικῆς Ἑταιρείας Ὑδάτων (Ε.Ε.Υ.) καὶ εἰδικότερα τὸ ἄρθρο 28 τοῦ Νόμου αὐτοῦ.

3. Τὴν ἀπόφαση τοῦ Διοικητικοῦ Συμβουλίου τῆς Ἑταιρείας Ὑδρεύσεως καὶ Ἀποχετεύσεως Πρωτευούσης (Ε.Υ.Δ.Α.Π.) ἀριθ. 125/11.6.1981 (συνεδρίασή του ἀριθ. 32/11.6.1981.

4. Τὸ ἔγγραφο τῆς Ἑταιρείας Ὑδρεύσεως καὶ Ἀποχετεύσεως Πρωτευούσης (Ε.Υ.Δ.Α.Π.) ἀριθ. 29658/7.7.1981, ἀποφασίζουμε :

Κηρύσσουμε τὴν ἀναγκαστικὴ ἀπαλλοτρίωση λόγω δημόσιας ὠφέλειας καὶ εἰδικότερα γιὰ τὴν ἐπέκταση τοῦ δικτύου ὑδρεύσεως στὴν περιοχὴ Ἀμπελακίων Σαλαμῖνος, ἐκτάσεως συνολικοῦ ἐμβαδοῦ 1.290 μ² ποὺ βρίσκεται στὴν περιοχὴ τοῦ Νομοῦ Ἀττικῆς καὶ φαίνεται στὸ ὑπὸ κλίμακα 1 : 1.000 κτηματολογικὸ διάγραμμα μὲ τὰ στοιχεῖα ΤΔ 90 καὶ στὸν ἐπ' αὐτοῦ κτηματολογικὸ πίνακα τοῦ Δ/ντοῦ Τεχνικῶν Ὑπηρεσιῶν τῆς τέως Ἀνωνύμου Ἑλληνικῆς Ἑταιρείας Ὑδάτων, θεωρημένα ἀπὸ τὸν ἁρμόδιο Δ/ντὴ τοῦ Ὑπουργείου Δημοσίων Ἔργων Λ. Παναγόπουλο στὶς 30.7.1981.

Στὴν ἔκταση ποὺ ἀπαλλοτριώνεται προβάλλει δικαιώματα κυριότητας ὁ Δημ. Μαούνης.

Ἡ ἀπαλλοτρίωση κηρύσσεται ὑπὲρ τῆς Ἑταιρείας Ὑδρεύσεως καὶ Ἀποχ/σεως Πρωτ/σης (Ε.Υ.Δ.Α.Π.) καὶ μὲ δαπάνη της.

Ἡ δαπάνη ἀποζημιώσεως τοῦ ἀνωτέρω ἀπαλλοτριουμένου ἀκινήτου ἀνέρχεται στὸ ποσὸ τῶν 900.000 δρχ. περίπου.

Ἡ ἀπόφαση αὐτὴ νὰ δημοσιευθεῖ στὴν Ἐφημερίδα τῆς Κυβερνήσεως.

Ἀθῆναι, 2 Δεκεμβρίου 1981

Ο ΥΠΟΥΡΓΟΣ

ΑΠΟΣΤΟΛΟΣ - ΑΘΑΝΑΣΙΟΣ ΤΣΟΧΑΤΖΟΠΟΥΛΟΣ

Ἀριθ. Β2/3516 (4)

Ἀναγκαστικὴ ἀπαλλοτρίωση ἐκτάσεως στὴν περιοχὴ Καματεροῦ τοῦ Ν. Ἀττικῆς γιὰ τὴν τοποθέτηση ἐκκενωτῆρος τοῦ Δυτικοῦ τροφοδοτικοῦ ἀγωγοῦ Διϋλιστηρίων Ρέθης Ἀχαρνῶν.

Ο ΥΠΟΥΡΓΟΣ ΔΗΜΟΣΙΩΝ ΕΡΓΩΝ

Ἔχοντας ὑπόψη :

1. Τὶς διατάξεις τοῦ Ν.Δ/τος 797/1971 «περὶ ἀναγκαστικῶν ἀπαλλοτριώσεων» σὲ συνδυασμὸ μὲ τὶς διατάξεις τῶν ἄρθρων 202, 203 καὶ 204 τοῦ Δημοτικοῦ καὶ Κοινοτικοῦ Κώδικα, ποὺ κυρώθηκε μὲ τὸ Νόμο 1065/1980 καὶ

2. Τὶς διατάξεις τοῦ Νόμου 1068/1980 «περὶ συστάσεως ἑνιαίου φορέως Ὑδρεύσεως καὶ Ἀποχετεύσεως Πρωτευούσης», ὑπὸ τὴν ἐπωνυμία Ἑταιρεία Ὑδρεύσεως καὶ Ἀποχετεύσεως Πρωτευούσης (Ε.Υ.Δ.Α.Π.), διὰ τῆς συγχωνεύσεως τοῦ Ὀργανισμοῦ Ἀποχετεύσεως Πρωτευούσης (Ο.Α.Π.) καὶ τῆς Ἀνωνύμου Ἑλληνικῆς Ἑταιρείας Ὑδάτων (Ε.Ε.Υ.) καὶ εἰδικότερα τὸ ἄρθρο 28 τοῦ Νόμου αὐτοῦ.

3. Τὴν ἀπόφαση τοῦ Διοικητικοῦ Συμβουλίου τῆς Ἑταιρείας Ὑδρεύσεως καὶ Ἀποχ/σεως Πρωτ/σης (Ε.Υ.Δ.Α.Π.) ἀριθ. 124/11.6.81 (συνεδρίασή του ἀριθ. 32/11.6. 1981.

4. Τὸ ἔγγραφο τῆς Ε.Υ.Δ.Α.Π. ἀριθ. 29661/8.7.1981, ἀποφασίζουμε :

Κηρύσσουμε τὴν ἀναγκαστικὴ ἀπαλλοτρίωση λόγω δημόσιας ὠφέλειας καὶ εἰδικότερα γιὰ τὴν τοποθέτηση ἐκκενωτῆρος τοῦ Δυτικοῦ τροφοδοτικοῦ ἀγωγοῦ Διϋλιστηρίων Ρέθης Ἀχαρνῶν (τμῆμα ἀπὸ σημεῖο Β' Ἀχαρνῶν μέχρι Χαϊδαρίου), διαμέτρου 1.100 χλστ., ἐκτάσεως συνολικοῦ ἐμβαδοῦ 237μ2 ποὺ βρίσκεται στὴ περιοχὴ τοῦ Ν. Ἀττικῆς καὶ φαίνεται στὸ ὑπὸ κλίμακα 1 : 500 κτηματολογικὸ

διάγραμμα μὲ τὰ στοιχεῖα ΑΖ 40 καὶ στὸν ἐπ' αὐτοῦ κτηματολογικὸ πίνακα τοῦ Δ/ντοῦ Τεχν. Ὑπηρεσιῶν τῆς τέως Ἀνων. Ἑλληνικῆς Ἑταιρείας Ὑδάτων, θεωρημένα ἀπὸ τὸν ἁρμόδιο Δ/ντὴ τοῦ Ὑπουργείου Δημοσίων Ἔργων Α. Παναγόπουλο στὶς 30.7.1981.

Στὴν ἔκταση ποὺ ἀπαλλοτριώνεται προβάλλουν δικαιώματα κυριότητος : 1) Τὸ Ἑλληνικὸ Δημόσιο καὶ 2) ὁ Γρηγ. Νούσης.

Ἡ ἀπαλλοτρίωση κηρύσσεται ὑπὲρ τῆς Ἑταιρείας Ὑδρεύσεως καὶ Ἀποχ/σεως Πρωτ/σης (Ε.Υ.Δ.Α.Π.) καὶ μὲ δαπάνη της.

Ἡ δαπάνη ἀποζημιώσεως τῶν ἀνωτέρω ἀπαλλοτριουμένων ἀκινήτων ἀνέρχεται στὸ ποσὸ τῶν 237.000 δρχ. περίπου.

Ἡ ἀπόφαση αὐτὴ νὰ δημοσιευθεῖ στὴν Ἐφημερίδα τῆς Κυβερνήσεως.

Ἀθῆναι, 2 Δεκεμβρίου 1981

Ο ΥΠΟΥΡΓΟΣ
ΑΠΟΣΤΟΛΟΣ - ΑΘΑΝΑΣΙΟΣ ΤΣΟΧΑΤΖΟΠΟΥΛΟΣ

Ἀριθ. Β2/3520 (5)

Ἀναγκαστικὴ ἀπαλλοτρίωση ἐκτάσεως στὴν περιοχὴ Καματεροῦ τοῦ Νομοῦ Ἀττικῆς γιὰ τὴν τοποθέτηση ἐκκενωτῆρος τοῦ Δυτικοῦ τροφοδοτικοῦ ἀγωγοῦ Διϋλιστηρίων Ρέθης Ἀχαρνῶν.

Ο ΥΠΟΥΡΓΟΣ ΔΗΜΟΣΙΩΝ ΕΡΓΩΝ

Ἔχοντας ὑπόψη :

1. Τὶς διατάξεις τοῦ Ν. Δ/τος 797/1971 «περὶ ἀναγκαστικῶν ἀπαλλοτριώσεων» σὲ συνδυασμὸ μὲ τὶς διατάξεις τῶν ἄρθρων 202, 203 καὶ 204 τοῦ Δημοτικοῦ καὶ Κοινοτικοῦ Κώδικα, ποὺ κυρώθηκε μὲ τὸ Νόμο 1065/1980 καὶ
2. Τὶς διατάξεις τοῦ Νόμου 1068/1980 «περὶ συστάσεως ἑνιαίου φορέως Ὑδρεύσεως καὶ Ἀποχετεύσεως Πρωτευούσης» ὑπὸ τὴν ἐπωνυμία Ἑταιρεία Ὑδρεύσεως καὶ Ἀποχετεύσεως τοῦ Ὀργανισμοῦ Ἀποχετεύσεως Πρωτευούσης (Ο.Α.Π.) καὶ τῆς Ἀνωνύμου Ἑλληνικῆς Ἑταιρείας Ὑδάτων (Ε.Ε.Υ.) καὶ εἰδικότερα τὸ ἄρθρο 28 τοῦ Νόμου αὐτοῦ.
3. Τὴν ἀπόφαση τοῦ Διοικητικοῦ Συμβουλίου τῆς Ἑταιρείας Ὑδρεύσεως καὶ Ἀποχ/σεως Πρωτ/σης (Ε.Υ.Δ.Α.Π.) ἀριθ. 129/11.6.1981 (συνεδρίασή του ἀριθ. 32/11.6.1981).
4. Τὸ ἔγγραφο τῆς Ε.Υ.Δ.Α.Π. ἀριθ. 29657/7.7.1981, ἀποφασίζουμε :

Κηρύσσουμε τὴν ἀναγκαστικὴ ἀπαλλοτρίωση λόγω δημόσιας ὠφέλειας καὶ εἰδικότερα γιὰ τὴν τοποθέτηση ἐκκενωτῆρα τοῦ Δυτικοῦ τροφοδοτικοῦ ἀγωγοῦ Διϋλιστηρίων Ρέθης Ἀχαρνῶν (ἀπὸ σημεῖο Β' Ἀχαρνῶν μέχρι Χαϊδαρίου), διαμέτρου 1.100 χλστ. ἐκτάσεως συνολικοῦ ἐμβαδοῦ 87 μ2 ποὺ βρίσκεται στὴν περιοχὴ τοῦ Νομοῦ Ἀττικῆς καὶ φαίνεται στὸ ὑπὸ κλίμακα 1 :500 κτηματολογικὸ διάγραμμα μὲ τὰ στοιχεῖα ΑΖ 41 καὶ στὸν ἐπ' αὐτοῦ κτηματολογικὸ πίνακα τοῦ Δ/ντοῦ Τεχνικῶν Ὑπηρεσιῶν τῆς τέως Ἀνωνύμου Ἑλληνικῆς Ἑταιρείας Ὑδάτων, θεωρημένα ἀπὸ τὸν ἁρμόδιο Δ/ντὴ τοῦ Ὑπουργείου Δημ. Ἔργων Α. Παναγόπουλο στὶς 30.7.1981.

Στὴν ἔκταση ποὺ ἀπαλλοτριώνεται προβάλλουν δικαιώματα κυριότητος οἱ Χρηστ. καὶ Στυλ. Γκάτσης.

Ἡ ἀπαλλοτρίωση κηρύσσεται ὑπὲρ τῆς Ἑταιρείας Ὑδρεύσεως καὶ Ἀποχ/σεως Πρωτ/σης (Ε.Υ.Δ.Α.Π.) καὶ μὲ δαπάνη της.

Ἡ δαπάνη ἀποζημιώσεως τῶν ἀνωτέρω ἀπαλλοτριουμένων ἀκινήτων ἀνέρχεται στὸ ποσὸ τῶν 87.000 δρχ. περίπου.

Ἡ ἀπόφαση αὐτὴ νὰ δημοσιευθεῖ στὴν Ἐφημερίδα τῆς Κυβερνήσεως.

Ἀθῆναι, 2 Δεκεμβρίου 1981

Ο ΥΠΟΥΡΓΟΣ
ΑΠΟΣΤΟΛΟΣ - ΑΘΑΝΑΣΙΟΣ ΤΣΟΧΑΤΖΟΠΟΥΛΟΣ

ΠΟΛΕΟΔΟΜΙΑ

ΑΠΟΦΑΣΕΙΣ

Ἀριθ. Δ.Π. 39848 (6)

Χαρακτηρισμὸς πάρκου καὶ πεζόδρομου στὸν οἰκισμὸ ἄνω Νέων Ἐπιβατῶν Ν. Θεσσαλονίκης.

Ο ΝΟΜΑΡΧΗΣ ΘΕΣΣΑΛΟΝΙΚΗΣ

Ἔχοντας ὑπόψη:

1. Τὶς διατάξεις τοῦ ἀπὸ 17.7.1923 Ν. Δ/τος «περὶ σχεδίων πόλεων κ.λ.π.», ὅπως μεταγενέστερα τροποποιήθηκαν καὶ συμπληρώθηκαν.
2. Τὶς διατάξεις τοῦ Ν. 3200/1955 «περὶ Διοικητικῆς Ἀποκεντρώσεως», ὅπως συμπληρώθηκαν καὶ τροποποιήθηκαν μεταγενέστερα.
3. Τὶς διατάξεις τοῦ Α.Ν. 314/1968 «περὶ παροχῆς εἰς τὸν Ὑπουργὸ Βορ. Ἑλλάδος καὶ τοὺς Νομάρχας ἁρμοδιότητος ἐπὶ θεμάτων ἐγκρίσεως, ἐπεκτάσεως ἢ τροποποιήσεως σχεδίων πόλεων καὶ κωμῶν» ὅπως τροποποιήθηκαν μὲ τὸ Ν.Δ. 1018/1971.
4. Τὴν ἀπόφαση τοῦ Κοινοτικοῦ Συμβουλίου Νέων Ἐπιβατῶν, μὲ ἀριθ. 7/1981, μὲ τὴν ὁποία εἰσηγήθηκε τὸ χαρακτηρισμὸ πάρκου τμήματος τοῦ 28 Ο.Τ. καὶ τὴ δημιουργία πεζόδρομου, μέσα στὰ 247 καὶ 251 οἰκόπεδα τοῦ 28 Ο.Τ.
5. Τὴν ἀπὸ 5 Ὀκτωβρίου 1981 εἰσήγηση τοῦ Τμήματος Πολεοδομικῶν Μελετῶν τῆς Δ/νσεως Πολεοδομίας Ν. Θεσσαλονίκης, γιὰ τὸ ἴδιο ἀντικείμενο.
6. Τὴν πράξη γνωμοδοτήσεως τοῦ Νομαρχιακοῦ Συμβουλίου Δημοσίων Ἔργων (Τμῆμα Νομοῦ Θεσσαλονίκης) μὲ ἀριθ. 640 Συνεδρ. 37/5.11.81, μὲ τὴν ὁποία αὐτὸ γνωμοδότησε ὁμόφωνα γιὰ τὸν ὑπόψη χαρακτηρισμό, ἀποφασίζουμε:

Ἐγκρίνουμε τὸ χαρακτηρισμὸ χώρου πρασίνου (πάρκου) στὸ τμῆμα μὲ στοιχεῖα ΑΒΓΔΑ τοῦ 28 Ο.Τ. καὶ τὴ δημιουργία πεζόδρομου στὸ τμῆμα μὲ στοιχεῖα ΑΔΕΖΑ τοῦ 28 Ο.Τ. στὸν οἰκισμὸ ἄνω Νέων Ἐπιβατῶν Νομοῦ Θεσσαλονίκης, ὅπως φαίνεται στὸ τοπογραφικὸ διάγραμμα τὸ θεωρημένο ἀπὸ τὸν Διευθυντὴ Πολεοδομίας, ποὺ συνοδεύει τὴν ἀπόφαση αὐτή.

Ἡ ἀπόφαση αὐτὴ νὰ δημοσιευθεῖ στὴν Ἐφημερίδα τῆς Κυβερνήσεως.

Θεσσαλονίκη, 19 Νοεμβρίου 1981

Ὁ Νομάρχης κ.ά.α.
ΓΕΩΡΓΙΟΣ Α. ΚΕΦΑΛΑΣ

Ν. ΕΠΙΒΑΤΑΙ ΘΕΣ-ΝΙΚΗΣ

ΚΛΙΜΑΞ 1:200

ΥΠΟΜΝΗΜΑ

ισχύουσα ρυμοτομία

καταργούμενη ρυμοτομία

προτεινόμενη ρυμοτομία

243 246 250 251 248 252 249 253 254 256 255 257 259

(28) (29) (30) (30) (37)

ΘΕΣΣΑΛΟΝΙΚΗ ΣΕΠΤΕΜΒΡΗΣ 1991

Ο

ΣΥΝΤΑΞΑΣ

ΚΩΝ/ΝΟΣ Β.
ΧΑΤΖΗΓΡΗΓΟΡΙΟΥ

Ἀριθ. Π. 2694 (7)

Ἔγκριση μετατροπῆς τοῦ ἀρ. Ο.Τ. 5/7 ἀδιάθετου οἰκοπέδου οἰκισμοῦ Ζερβάτων ἀπὸ οἰκοδομήσιμο σὲ κοινόχρηστο χῶρο στὸ Ν. Κεφαλληνίας.

Ο ΝΟΜΑΡΧΗΣ ΚΕΦΑΛΛΗΝΙΑΣ

Ἔχοντες ὑπόψη:

1. Τὶς διατάξεις τοῦ ἀπὸ 17.7.1923 Ν.Δ. «περὶ σχεδίων πόλεων κλπ.» ὅπως μεταγενέστερα τροποποιήθηκαν καὶ συμπληρώθηκαν.

2. Τὶς διατάξεις τοῦ Ν. 3200/55 «περὶ διοικητικῆς ἀποκεντρώσεως».

3. Τὴν παρ. 2 τοῦ ἄρθρου 1 τοῦ Ν.Δ. 532/1970 «περὶ συμπληρώσεως τῶν διατάξεων περὶ διοικητικῆς ἀποκεντρώσεως καὶ τὸ σ' ἐκτέλεση αὐτοῦ ἐκδοθὲν 712/70 Β.Δ.

4. Τὶς διατάξεις τοῦ Ν. 1032/80 (ΦΕΚ 57/14.3.1980 τ. Α') «περὶ συστάσεως Ὑπουργείου Χωροταξίας, Οἰκισμοῦ καὶ Περιβάλλοντος».

5. Τὴν Γ243/73 ἐγκ. 2/20.3.80 τοῦ Ὑπουργείου Χωροταξίας, Οἰκισμοῦ καὶ Περιβάλλοντος.

6. Τὶς διατάξεις τοῦ Α.Ν. 314/1968 (ΦΕΚ 47 Α') «περὶ παροχῆς στὸν Ὑπουργὸ Βορείου Ἑλλάδος καὶ τοὺς Νομάρχας ἁρμοδιότητος ἐπὶ θεμάτων ἐγκρίσεως ἢ τροποποιήσεως σχεδίων πόλεων καὶ κωμῶν, σὲ συνδυασμὸ μὲ τὶς διατάξεις τοῦ Ν.Δ. 1018/1971.

7. Τὸν ὑποβληθέντα φάκελλο δικαιολογητικῶν καὶ τὴν ἔγκριση μετατροπῆς τοῦ ἀρ. Ο.Τ. 5/7 ἀδιάθετου οἰκοπέδου οἰκισμοῦ Ζαρβάτων, ἀπὸ οἰκοδομήσιμο σὲ κοινόχρηστο χῶρο.

8. Τὴ σύμφωνη γνωμοδότηση τοῦ Νομαρχιακοῦ Συμβουλίου Δημοσίων Ἔργων, ὅπως διαπιστώθηκε στὸ ἀρ. 76/27.10.1981 πρακτικὸ αὐτοῦ.

9. Τὸ ὑπάρχον ἐγκεκριμένο ρυμοτομικὸ σχέδιο οἰκισμοῦ Ζερβάτων κλίμακας 1:1.000.

10. Τὸ ἀρ. 20386/1645/5523/80/14.4.81 ἔγγραφο τοῦ Ὑπουργείου Χωροταξίας, Οἰκισμοῦ καὶ Περιβάλλοντος Διευθύνσεως Γ3, μὲ τὸ ὁποῖο συμφωνεῖ γιὰ τὴν παραχώρηση τοῦ ἀρ. Ο.Τ. 5/7 ἀδιαθέτου οἰκοπέδου οἰκισμοῦ Ζερβάτων, προκειμένου νὰ χρησιμοποιηθεῖ γιὰ τὸ σκοπὸ ποὺ ζητάει ἡ Κοινότητα.


11. Τὸ ἀριθ. 11/1981 πρακτικὸ τοῦ Κοινοτικοῦ Συμβουλίου, μὲ τὸ ὁποῖο ἀποφασίζει ὅπως τὸ ἀρ. Ο.Τ. 5/7 ἀδιάθετο οἰκόπεδο χρησιμοποιηθεῖ γιὰ κοινόχρηστο χῶρο (πλατεῖα), ἀποφασίζουμε:

Ἐγκρίνουμε τὴ μετατροπὴ τοῦ ἀρ. Ο.Τ. 5/7 ἀδιάθετου οἰκοπέδου οἰκισμοῦ Ζερβάτων, ἀπὸ οἰκοδομήσιμο σὲ κοινόχρηστο χῶρο προκειμένου νὰ χρησιμοποιηθεῖ γιὰ πλατεία, ὅπως φαίνεται στὸ ἀπὸ Σ/βρη 1981 ἀπόσπασμα τοῦ ρυμοτομικοῦ διαγράμματος, ποὺ ὑπογράφεται ἀπὸ τὸν Πολιτικὸ Ὑπομηχανικὸ Νίκο Παγουλάτο καὶ θεωρήθηκε ἀπὸ τὴν Προϊσταμένη Πολεοδομίας καὶ Πολ. Ἐφαρμογῶν Νομαρχίας Κεφαλληνίας, μὲ κλίμακα 1:1.000.

Ἡ ἀπόφαση αὐτὴ νὰ δημοσιευθεῖ στὴν Ἐφημερίδα τῆς Κυβερνήσεως.

Ἀργοστόλι, 26 Νοεμβρίου 1981

Ὁ Νομάρχης
Ν. ΚΑΤΑΚΑΛΙΔΗΣ

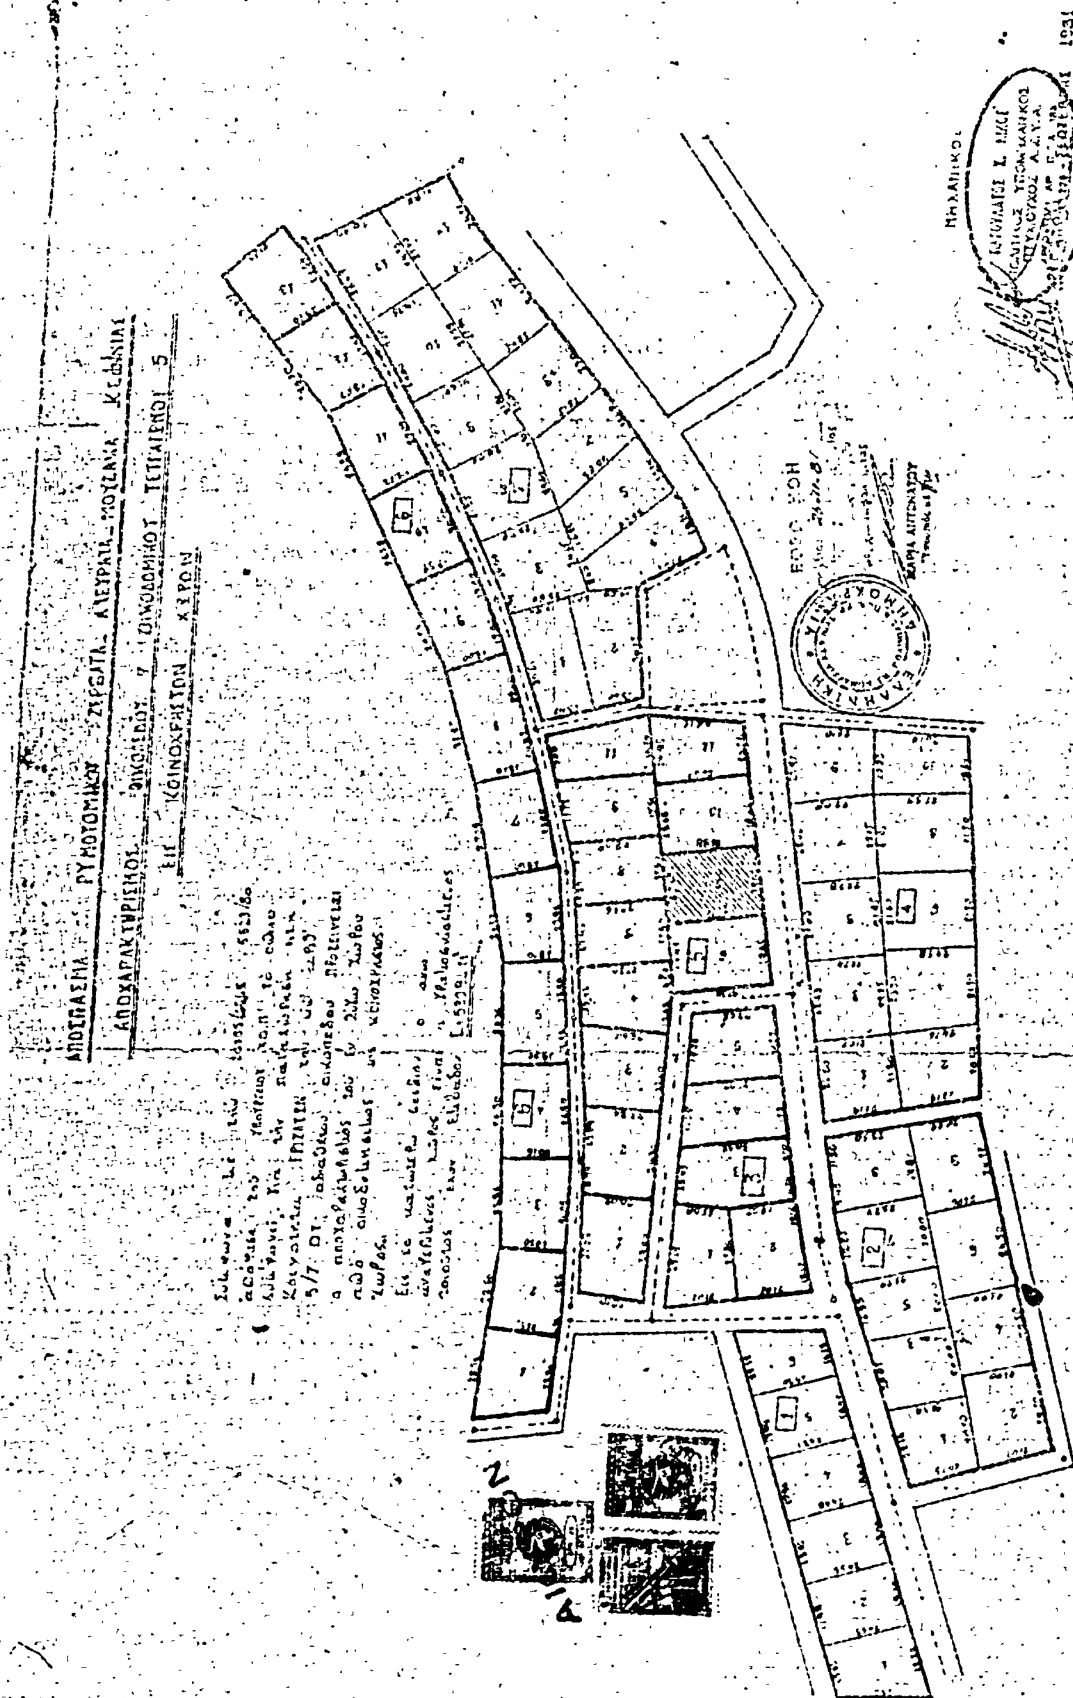

Η ΓΕΝΙΚΗ ΔΙΕΥΘΥΝΣΗ ΤΟΥ ΕΘΝΙΚΟΥ ΤΥΠΟΓΡΑΦΕΙΟΥ

ΓΝΩΣΤΟΠΟΙΕΙ ΟΤΙ:

Ἡ ἐτήσια συνδρομὴ τῆς Ἐφημερίδας τῆς Κυβερνήσεως, ἡ τιμὴ τῶν φύλλων της ποὺ πωλοῦνται τμηματικὰ καὶ τὰ τέλη δημοσιεύσεων στὴν Ἐφημερίδα τῆς Κυβερνήσεως, καθορίσθηκαν ἀπὸ 1 Ἰανουαρίου 1981 ὡς ἀκολούθως:

Α' ΕΤΗΣΙΕΣ ΣΥΝΔΡΟΜΕΣ

1. Γιὰ τὸ Τεῦχος Α'	Δραχ.	1.500
2. » » » Β'	»	3.000
3. » » » Γ'	»	1.000
4. » » » Δ'	»	2.500
5. » » » Νομικῶν Προσώπων Δ.Δ. κλπ.	»	1.000
6. » » » Ἀν. Εἰδ. Δικαστηρίου	»	200
7. » » » Παράρτημα	»	600
8. » » » Ἀνωνύμων Ἑταιρειῶν κ.λπ.	»	7.000
9. » » Δελτίο Ἐμπορικῆς καὶ Βιομηχανικῆς Ἰδιοκτησίας	»	600
10. Γιὰ ὅλα τὰ τεύχη καὶ τὸ Δ.Ε.Β.Ι.	»	15.000

Οἱ Δῆμοι καὶ οἱ Κοινότητες τοῦ Κράτους καταβάλλουν τὸ 1/2 τῶν ἀνωτέρω συνδρομῶν.

Ὑπὲρ τοῦ Ταμείου Ἀλληλοβοηθείας Προσωπικοῦ τοῦ Ἐθνικοῦ Τυπογραφείου (ΤΑΠΕΤ) ἀναλογοῦν τὰ ἑξῆς ποσά:

1. Γιὰ τὸ Τεῦχος Α'	Δραχ.	75
2. » » » Β'	»	150
3. » » » Γ'	»	50
4. » » » Δ'	»	125
5. » » » Νομικῶν Προσώπων Δ.Δ. κ.λπ.	»	50
6. » » » Ἀν. Εἰδ. Δικαστηρίου	»	10
7. » » » Παράρτημα	»	30
8. » » » Ἀνωνύμων Ἑταιρειῶν κ.λπ.	»	350
9. » » Δελτίο Ἐμπ. καὶ Βιομ. Ἰδιοκτησίας	»	30
10. Γιὰ ὅλα τὰ τεύχη	»	750

Β'. ΤΙΜΗ ΦΥΛΛΩΝ

Ἡ τιμὴ πωλήσεως κάθε φύλλου, μέχρις 8 σελ., εἶναι 7 δρχ., ἀπὸ 9 ὡς 24 σελ. 14 δρχ., ἀπὸ 25 ὡς 48 σελ. 20 δρχ., ἀπὸ 49 ὡς 80 σελ. 40 δρχ., ἀπὸ 81 σελ. καὶ ἄνω ἡ τιμὴ πωλήσεως κάθε φύλλου προσαυξάνεται κατὰ 40 δρχ. ἀνὰ 80 σελίδες.

Γ'. ΤΙΜΗ ΦΩΤΟΑΝΤΙΓΡΑΦΩΝ

Ἡ τιμὴ διαθέσεως στὸ κοινὸ τῶν ἐκδιδομένων ἀπὸ τὸ Ἐθνικὸ Τυπογραφεῖο φωτοαντιγράφων τῶν διαφόρων φύλλων τῆς Ἐφημερίδας τῆς Κυβερνήσεως καθορίζεται σὲ τρεῖς (3) δραχμὲς κατὰ σελίδα.

Δ'. ΤΕΛΗ ΔΗΜΟΣΙΕΥΣΕΩΝ

Ι. Στὸ τεῦχος Ἀνωνύμων Ἑταιρειῶν καὶ Ἑταιρειῶν Περιωρισμένης Εὐθύνης:

Α' Ἀνωνύμων Ἑταιρειῶν:

1. Τῶν καταστατικῶν	Δρχ.	18.000
2. Τῶν ἀποφάσεων «περὶ συγχωνεύσεως ἀνωνύμων ἑταιρειῶν»	»	18.000
3. Τῶν κωδικοποιήσεων τῶν καταστατικῶν (ΦΕΚ 309/67, τ. Β')	»	9.000
4. Τῶν τροποποιήσεων τῶν καταστατικῶν	»	5.000
5. Τῶν ἰσολογισμῶν κάθε χρήσεως	»	8.000
6. Τῶν ὑπουργικῶν ἀποφάσεων «περὶ παροχῆς ἀδείας ἐπεκτάσεως τῶν ἐργασιῶν Ἀσφαλιστικῶν Ἑταιρειῶν», τῶν ἐκθέσεων ἐκτιμήσεως περιουσιακῶν στοιχείων καὶ τῶν ἀποφάσεων τοῦ Δ.Σ. τοῦ ΕΛΤΑ, μὲ τὶς ὁποῖες ἐγκρίνονται καὶ δημοσιεύονται οἱ κανονισμοὶ αὐτοῦ	»	7.000
7. Τῶν ἀποφάσεων «περὶ ἐγκαταστάσεως ὑποκαταστήματος, διορισμοῦ γενικοῦ πράκτορος καὶ παροχῆς πληρεξουσιότητος πρὸς ἀντιπροσώπευσιν ἐν Ἑλλάδι ἀλλοδαπῶν Ἑταιρειῶν» καὶ τῶν ἀποφάσεων «περὶ μεταβιβάσεως τοῦ χαρτοφυλακίου Ἀσφαλιστικῶν Ἑταιρειῶν κατὰ τὸ ἄρθρο 59 παρ. 1 τοῦ Ν.Δ. 400/70»	»	4.000
8. Τῶν ἀνακοινώσεων γιὰ κάθε μεταβολὴ ποὺ γίνεται μὲ ἀπόφαση Γ.Σ. ἢ Δ.Σ., τῶν προσκλήσεων σὲ γενικὲς συνελεύσεις, τῶν κατὰ τὸ ἄρθρο 32 τοῦ Ν. 3221/24 γνωστοποιήσεων, τῶν ἀνακοινώσεων, ποὺ προβλέπονται ἀπὸ τὸ ἄρθρο 59 παρ. 3 τοῦ Ν.Δ. 400/1970 «περὶ Ἀλλοδαπῶν Ἀσφαλιστικῶν Ἑταιρειῶν», τῶν ἀποφάσεων τοῦ Διοικητικοῦ Συμβουλίου τοῦ ΕΛΤΑ, ποὺ ἀναφέρονται σὲ προσωρινὲς διατάξεις καὶ τῶν ἀποφάσεων τοῦ Ὑπ. Συγκοινωνιῶν διὰ τοὺς ΗΛΠΑΠ - ΗΣΑΠ - ΟΣΕ	»	2.000
9. Τῶν συνοπτικῶν μηνιαίων καταστάσεων τῶν Τραπεζικῶν Ἑταιρειῶν	»	2.000
10. Τῶν ἀποφάσεων τῆς ἐπιτροπῆς τοῦ Χρηματιστηρίου «περὶ εἰσαγωγῆς χρεωγράφων εἰς τὸ χρηματιστήριον πρὸς διαπραγμάτευσιν, συμφώνως πρὸς τὰς διατάξεις τοῦ ἄρθρου 2 παρ. 3 Α.Ν. 148/1967»	Δρχ.	2.000
11. Τῶν ἀποφάσεων τῆς ἐπιτροπῆς κεφαλαιαγορᾶς «περὶ διαγραφῆς χρεωγράφων ἐκ τοῦ χρηματιστηρίου, συμφώνως πρὸς τὰς διατάξεις τοῦ ἄρθρου 2 παρ. 4 Α.Ν. 148/67»	»	2.000
12. Τῶν ἀποφάσεων «περὶ ἐγκρίσεως τιμολογίων τῶν Ἀσφαλιστικῶν Ἑταιρειῶν»	»	2.000

Β' Ἑταιρειῶν Περιωρισμένης Εὐθύνης:

1. Τῶν καταστατικῶν	Δρχ.	2.000
2. Τῶν κωδικοποιήσεων τῶν καταστατικῶν	»	2.000
3. Τῶν ἰσολογισμῶν κάθε χρήσεως	»	2.500
4. Τῶν ἐκθέσεων ἐκτιμήσεως περιουσιακῶν στοιχείων	»	2.000
5. Τῶν τροποποιήσεων τῶν καταστατικῶν (γιὰ κάθε συμβολαιογραφικὴ πράξη)	»	800
6. Τῶν ἀνακοινώσεων μὲ συμβολαιογραφικὴ πράξη	»	800
7. Τῶν ἀνακοινώσεων μὲ ἀπόφαση τῆς Γ.Σ.	»	600
8. Τῶν προσκλήσεων σὲ γενικὲς συνελεύσεις	»	600

Γ' Ἀλληλασφαλιστικῶν Συνεταιρισμῶν - Ἀλληλασφαλιστικῶν Ταμείων καὶ Φιλανθρωπικῶν Σωματείων:

1. Τῶν ὑπουργικῶν ἀποφάσεων «περὶ χορηγήσεως ἀδείας λειτουργίας Ἀλληλασφαλιστικῶν Συνεταιρισμῶν - Ἀλληλασφαλιστικῶν Ταμείων»	»	2.000
2. Τῶν ἰσολογισμῶν τῶν ἀνωτέρω Συνεταιρισμῶν, Ταμείων καὶ Σωματείων	»	2.500

Δ' Τῶν δικαστικῶν πράξεων:	Δρχ.	800

ΙΙ. Στὸ Τέταρτο τεῦχος:

Τῶν δικαστικῶν πράξεων γιὰ παρακατάθεση ἀποζημιώσεως	»	800

Ε'. ΚΑΤΑΒΟΛΗ ΣΥΝΔΡΟΜΩΝ - ΤΕΛΩΝ ΔΗΜΟΣΙΕΥΣΕΩΝ ΚΑΙ ΠΟΣΟΣΤΩΝ Τ.Α.Π.Ε.Τ.

1. Οἱ συνδρομὲς τοῦ ἐσωτερικοῦ καὶ τὰ τέλη δημοσιεύσεων προκαταβάλλονται στὰ Δημόσια Ταμεῖα ἔναντι ἀποδεικτικοῦ εἰσπράξεως, τὸ ὁποῖο φροντίζει ὁ ἐνδιαφερόμενος νὰ τὸ στείλει στὴ Γενικὴ Δ/νση τοῦ Ἐθνικοῦ Τυπογραφείου.

2. Οἱ συνδρομὲς τοῦ ἐξωτερικοῦ εἶναι δυνατὸ νὰ στέλνονται καὶ σὲ ἀνάλογο συνάλλαγμα μὲ ἐπιταγὴ ἐπ' ὀνόματι τοῦ Διευθυντῆ τῶν Διοικητικῶν καὶ Οἰκονομικῶν Ὑποθέσεων τοῦ Ἐθνικοῦ Τυπογραφείου.

3. Τὸ ὑπὲρ τοῦ ΤΑΠΕΤ ποσοστὸ ἐπὶ τῶν ἀνωτέρω συνδρομῶν καὶ τελῶν δημοσιεύσεων καταβάλλεται ὡς ἑξῆς:

α) στὴν Ἀθήνα: στὸ Ταμεῖο τοῦ ΤΑΠΕΤ (Κατάστημα Ἐθνικοῦ Τυπογραφείου),

β) στὶς ὑπόλοιπες πόλεις τοῦ Κράτους: στὰ Δημόσια Ταμεῖα καὶ ἀποδίδεται στὸ ΤΑΠΕΤ σύμφωνα μὲ τὶς 192378/3639/1947(RONEO 185) καὶ 178048/5321/31.7.65 (RONEO 139) ἐγκύκλιες διαταγὲς τοῦ Γ.Λ.Κ.,

γ) στὶς περιπτώσεις συνδρομῶν ἐξωτερικοῦ: ὅταν ἡ ἀποστολή τους γίνεται μὲ ἐπιταγὲς μαζὶ μ' αὐτὲς στέλνεται καὶ τὸ ὑπὲρ τοῦ ΤΑΠΕΤ ποσοστό.

Ὁ Γενικὸς Διευθυντὴς
ΑΘΑΝ. ΠΑΝ. ΣΠΗΛΙΟΠΟΥΛΟΣ

ΑΠΟ ΤΟ ΕΘΝΙΚΟ ΤΥΠΟΓΡΑΦΕΙΟ